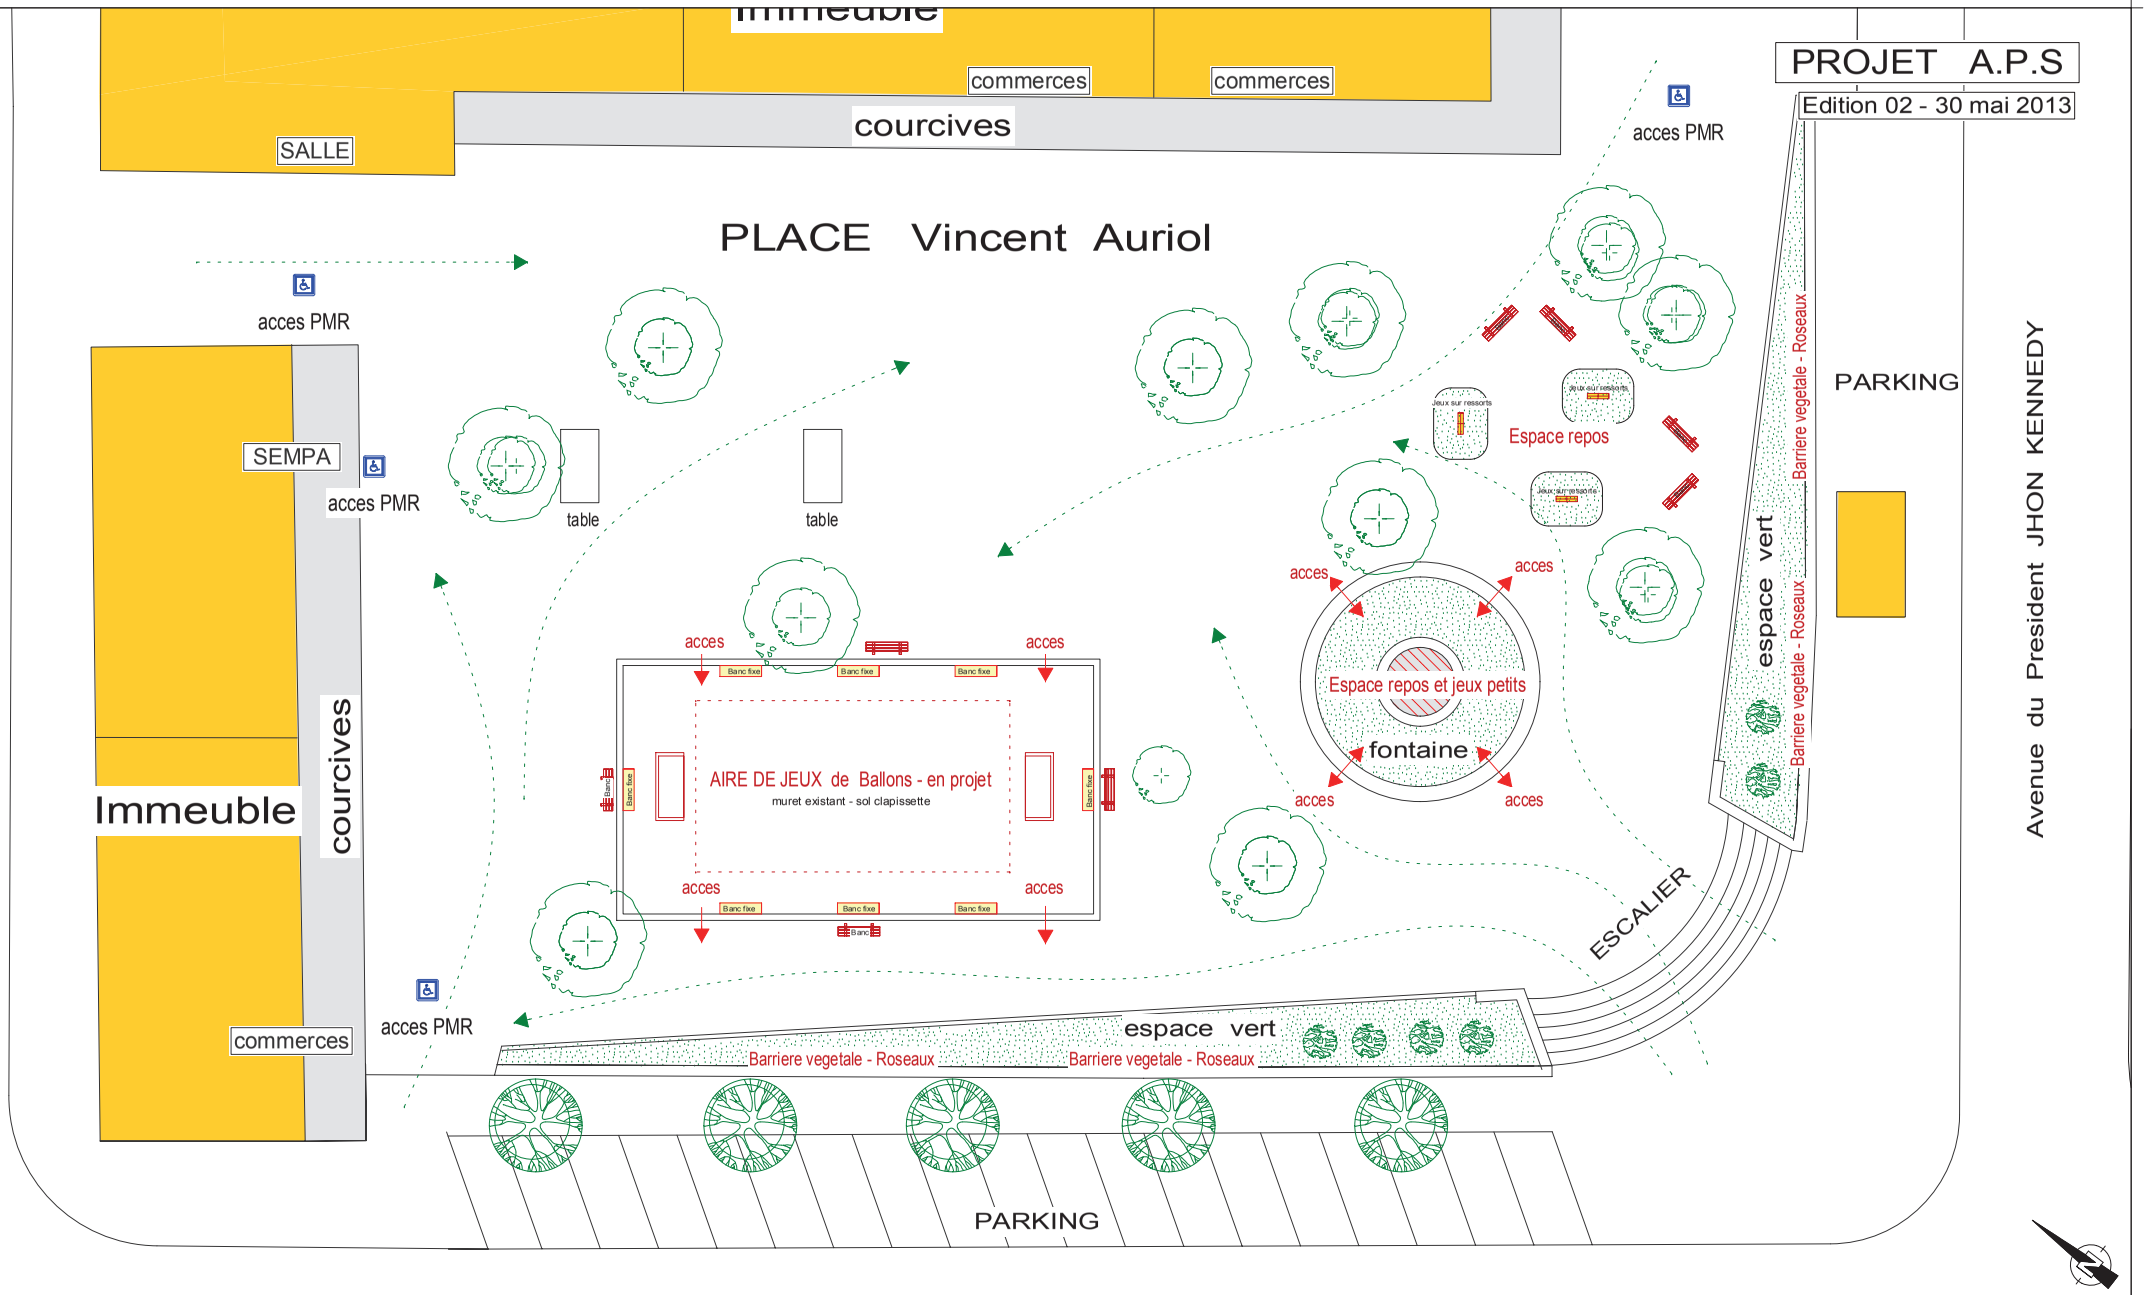

MAITRE D'OEUVRE : MARESTEIN-GOURRAUD ARCHITECTES D.P.L.G	**MAITRE D'OUVRAGE : SEMPA** Société d' Economie Mixte du Pays d'Arles	Affaire : Espaces urbains	PLAN du PROJET	APS
Mas du Grand Fourchon 13200 ARLES Tel: 04 90 49 99 80 Port: 06 22 91 87 11	2, Rue Robert Schuman 13200 ARLES Tel: 04 90 96 14 46 Fax : 04 90 96 21 13	Quartier de Griffeuille 13200 ARLES	Echelle 1/ 250° Dossier n° 274.13	